




Buffertzon
(Ord hast/2)+10
(40/2)+10=30 m

*Det ska vara tydligt utmärkt på
arbetsplatsen vart energiputtagande
skyddszon har sitt slut*

TA-plan avser hur trafiken hanteras
när INTE kranen används, men fortfarande är utplaceras

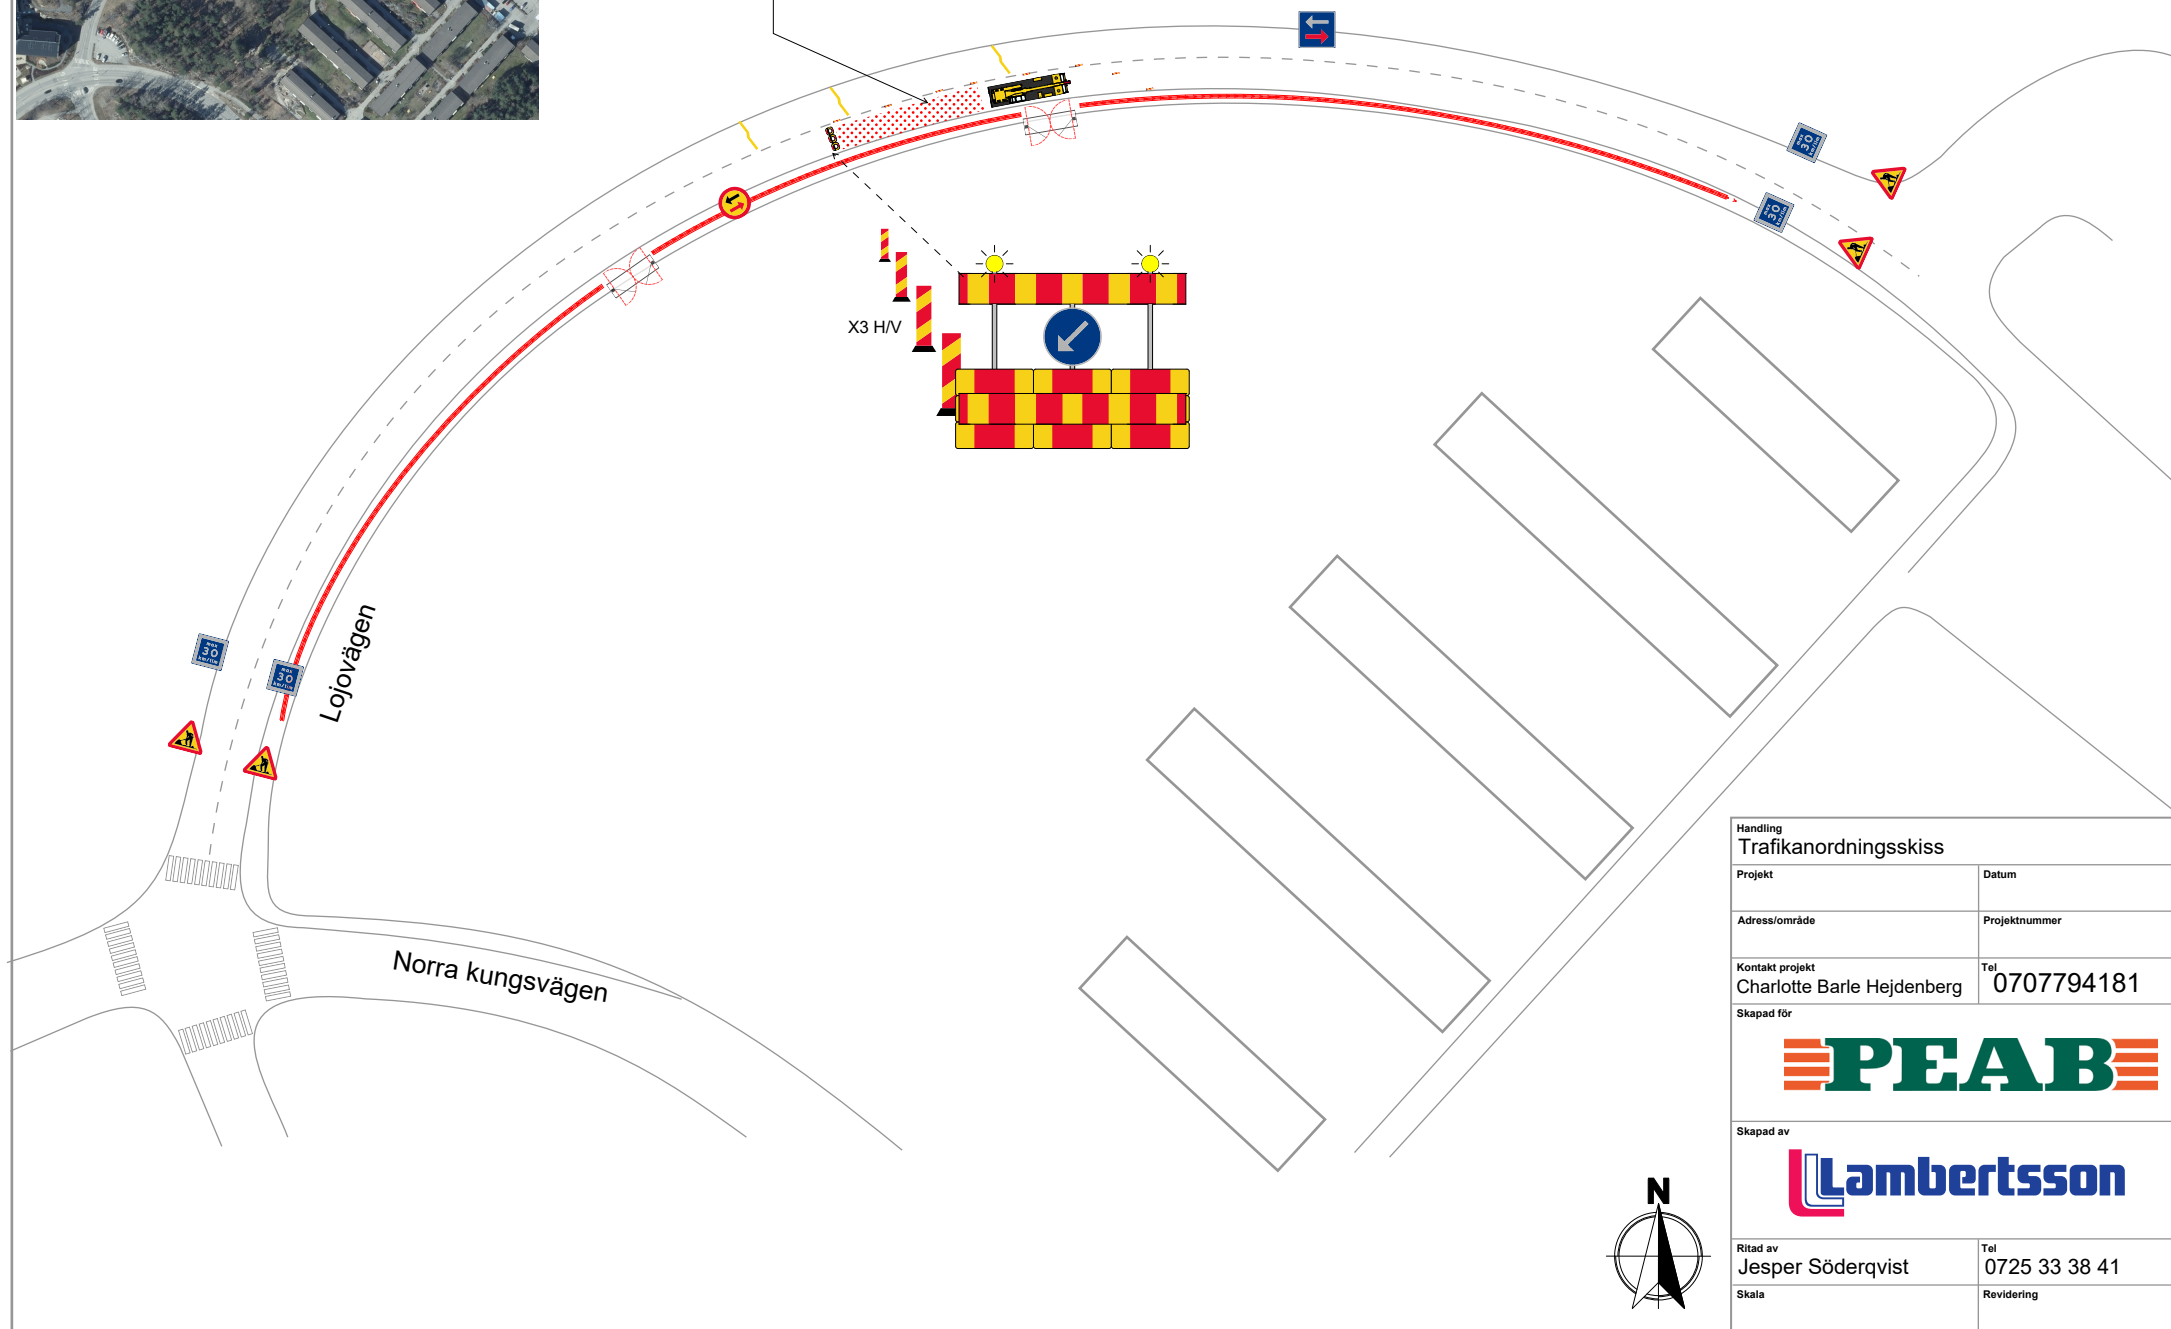


Handling Trafikanordningsskiss	
Projekt	Datum
Adress/område	Projektnummer
Kontakt projekt Charlotte Barle Hejdenberg	Tel 0707794181
Skapad för PEAB	
Skapad av Lambertsson	
Ritad av Jesper Söderqvist	Tel 0725 33 38 41
Skala	Revidering



Buffertzon
(Ord hast/2)+10
(40/2)+10=30 m

*Det ska vara tydligt utmärkt på
arbetsplatsen vart energiputtagande
skyddszon har sitt slut*

TA-plan avser hur trafiken hanteras
när kranen används samt transporter anländer

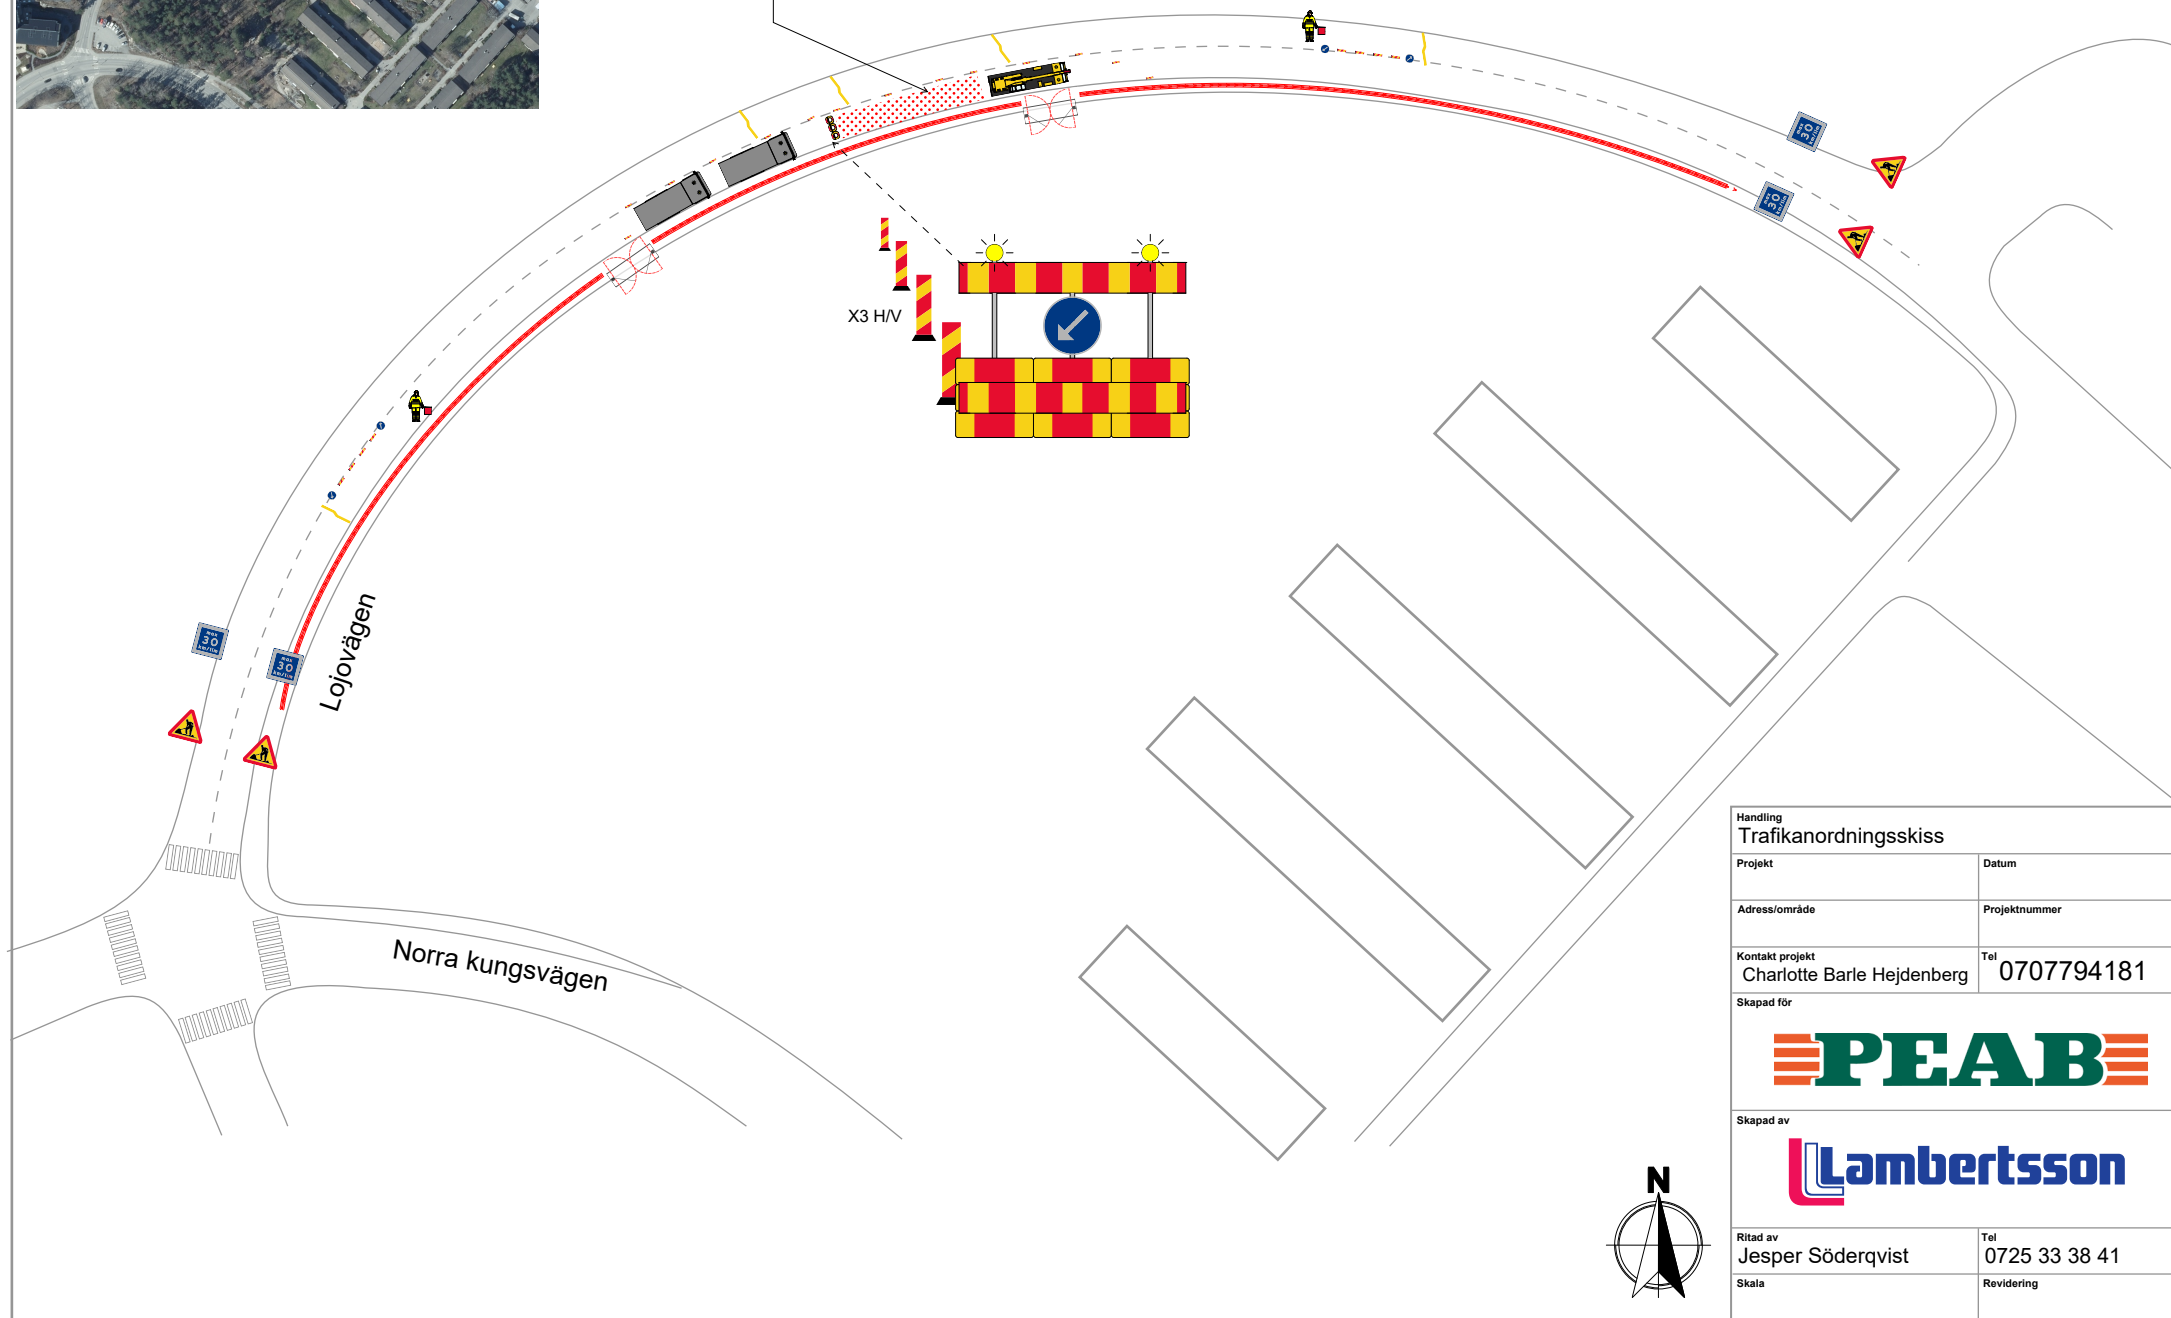

Handling Trafikanordningsskiss	
Projekt	Datum
Adress/område	Projektnummer
Kontakt projekt Charlotte Barle Hejdenberg	Tel 0707794181
Skapad för	
Skapad av	
Ritad av Jesper Söderqvist	Tel 0725 33 38 41
Skala	Revidering